



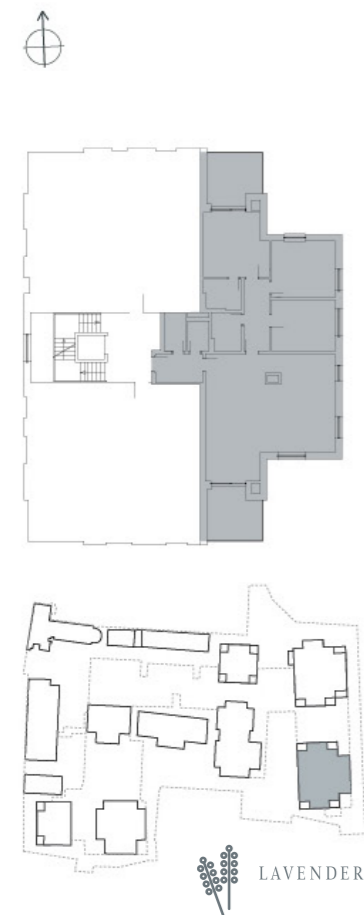

CHATEAU TROJA RESIDENCE

Budova Building	I LAVENDER
Byt č. Apartment No.	65
Patro Floor	2

Užitná podlahová plocha celkem Floor area total	143 m ²
Užitná podlahová plocha teras Floor terrace area total	25,4 m ²
Před. podl. plocha předzahrádky pro užívání touto jednotkou (bez zahradní terasy) Cadastral garden area	151,1 m ²

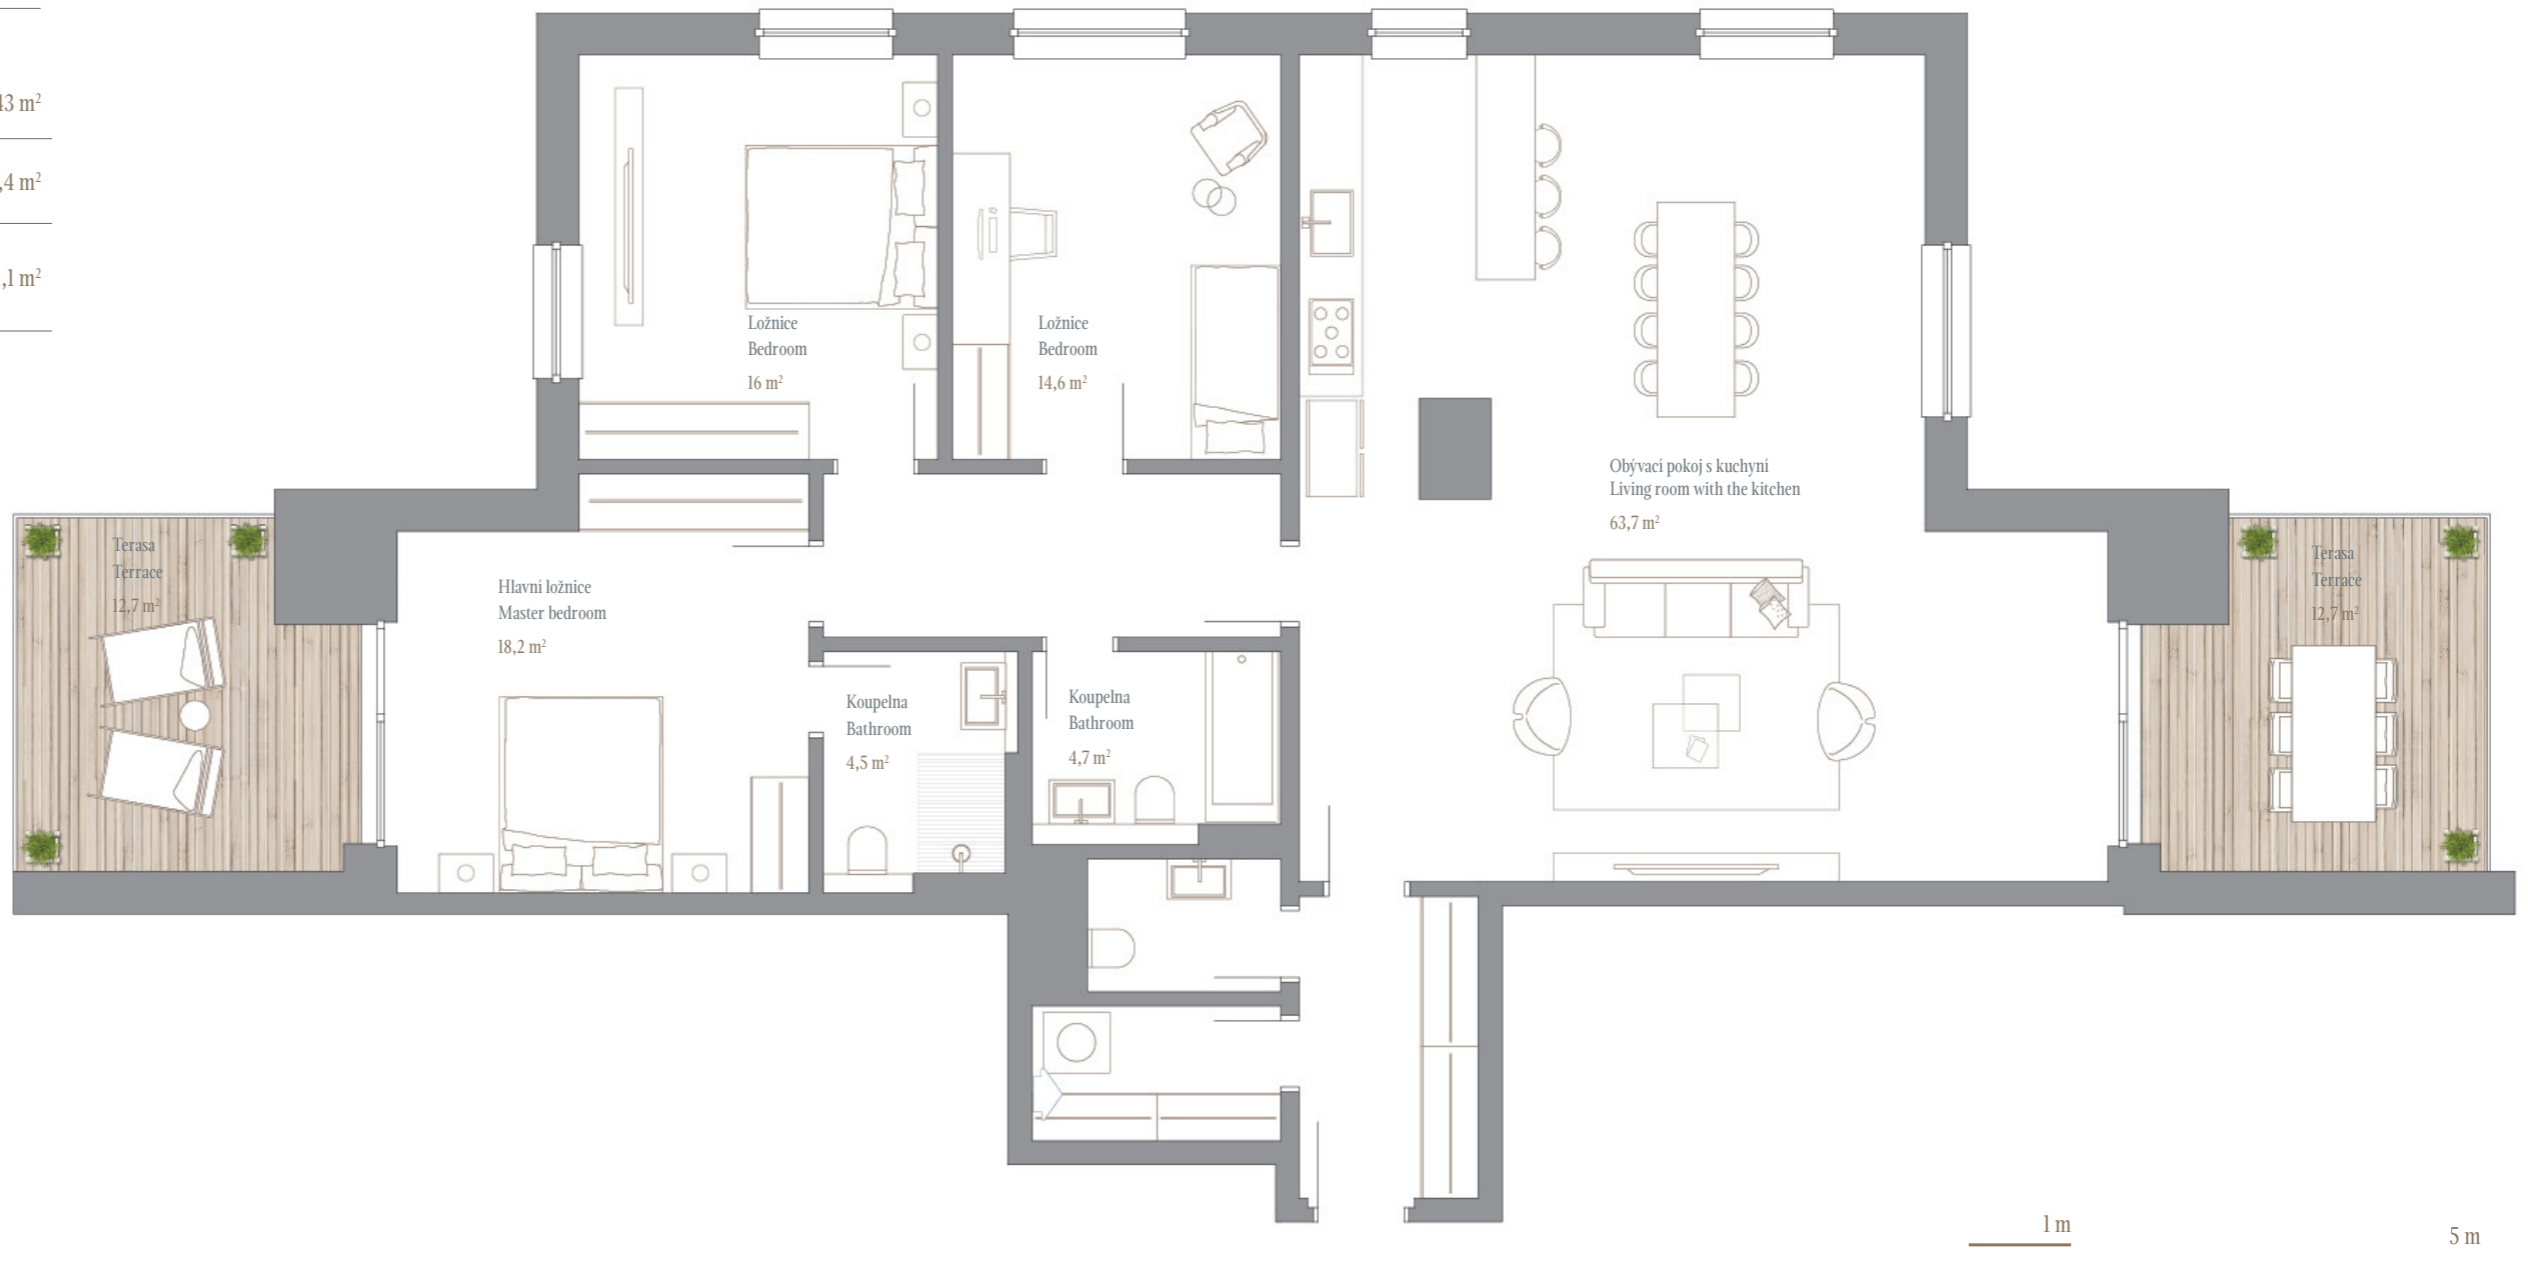

Tento plán je pouze ilustrační.
This drawing is for illustration only.

Vyobrazené vybavení kuchyně, pračka a nábytek nejsou předmětem dodávky.
The kitchen set-up, appliances, washing machine and furniture are not the subject of delivery.

WWW.TROJARESIDENCE.CZ